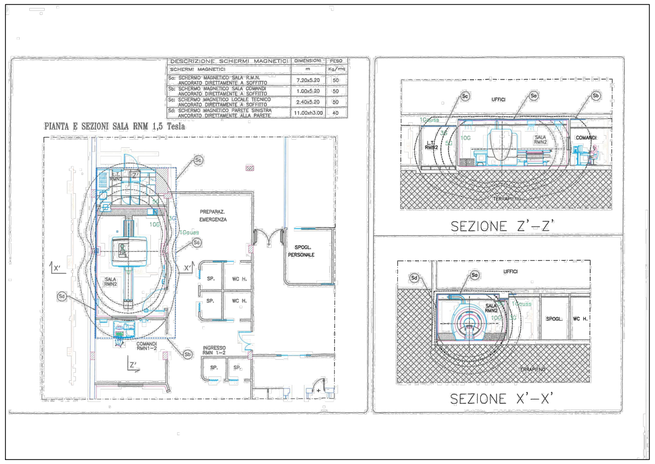

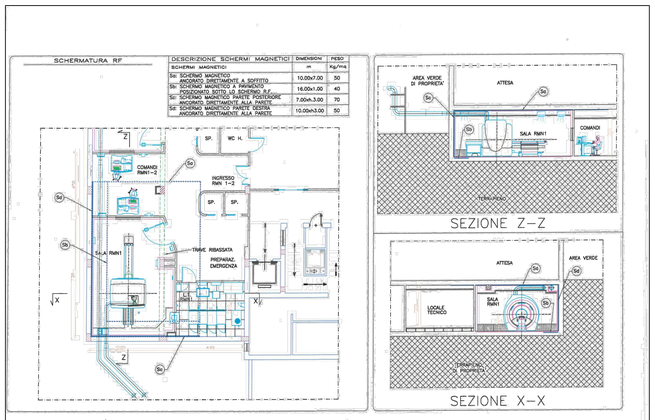

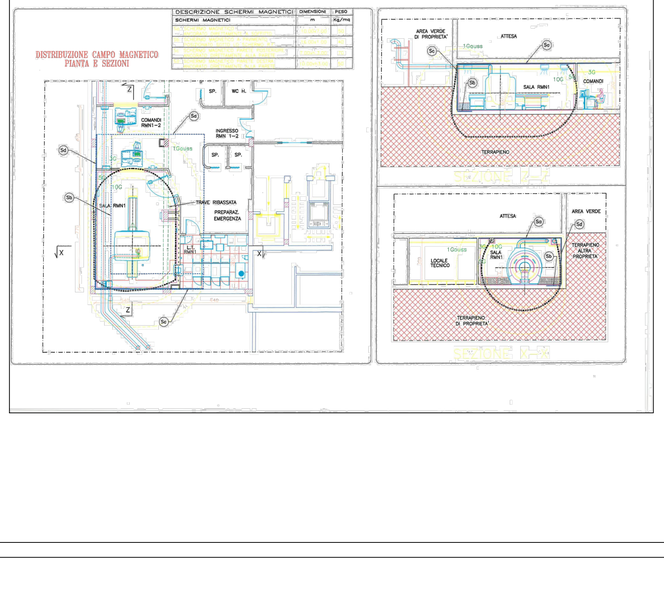

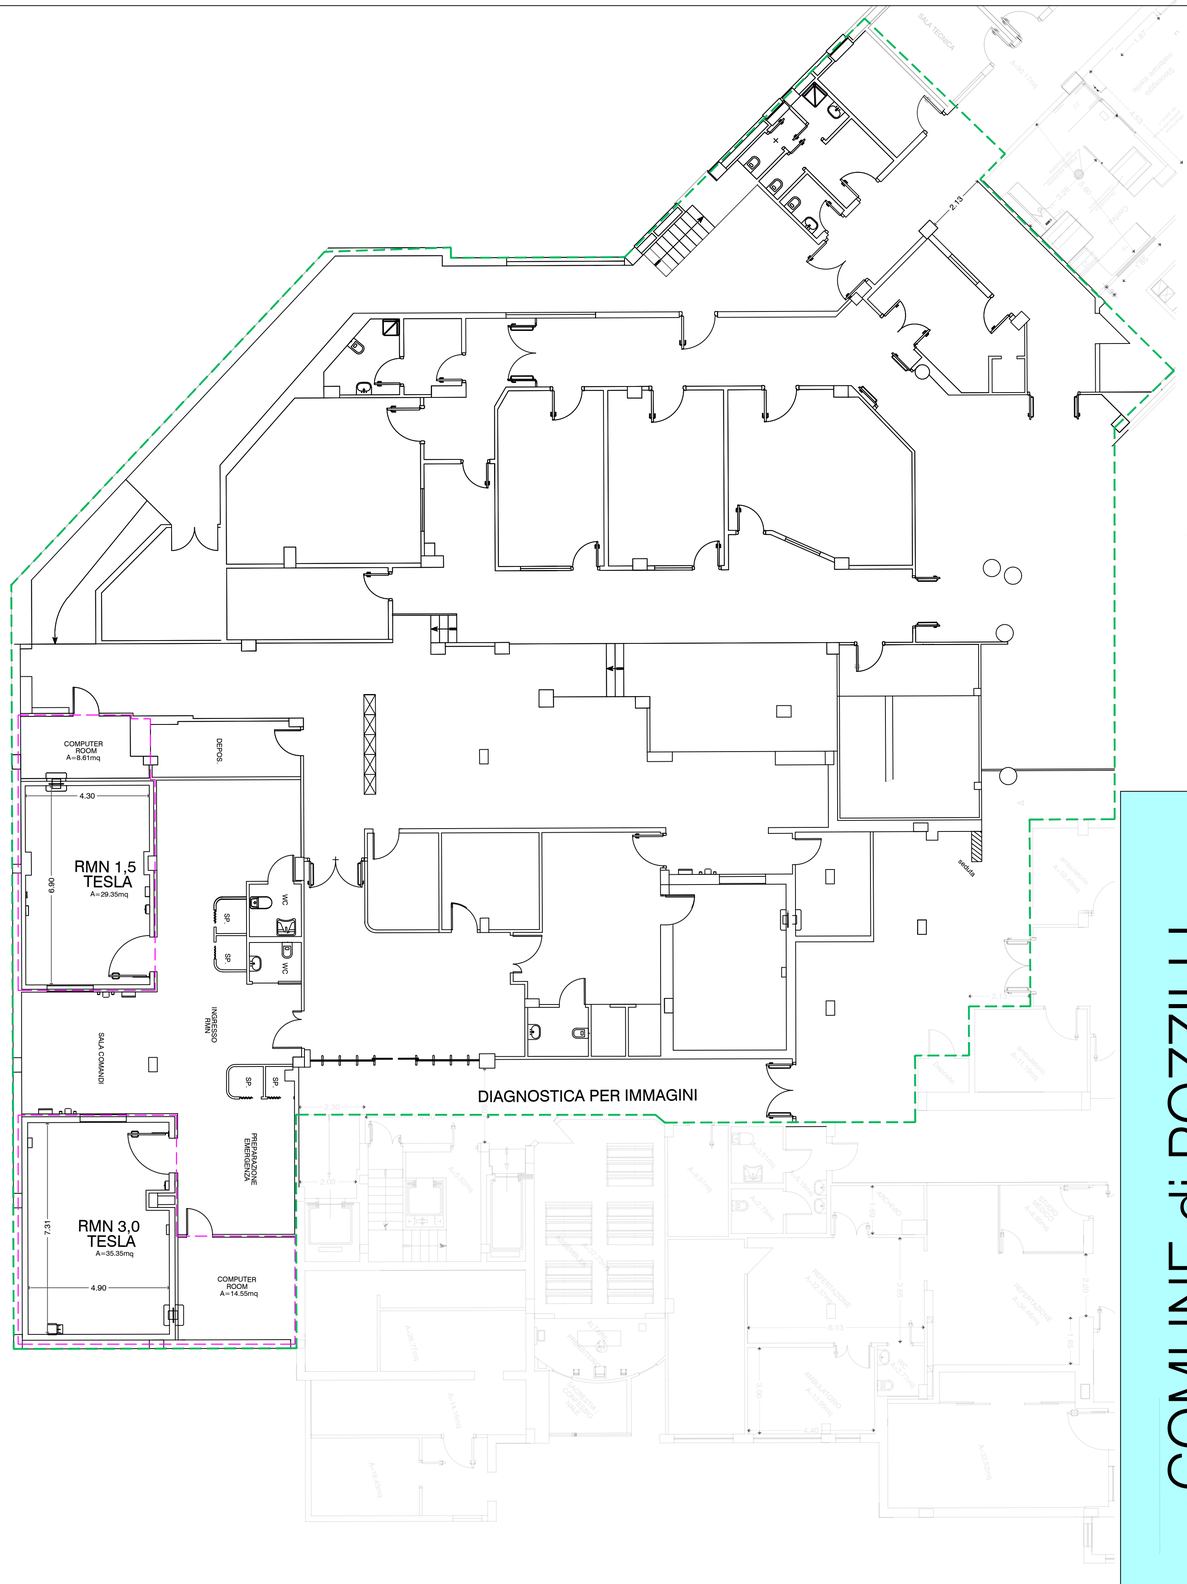

LEGENDA

REPARTO DIAGNOSTI PER IMMAGINI

AREA DI INTERVENTO

I.N.M. NEUROMED

VIA ATINENSE. 18 - POZZILLI (IS)

LAYOUT ATTUALI SISTEMI RM DA AGGIORNARE

DATA: GIUGNO 2024	SCALA: 1/100	

COMUNE di POZZILLI